


富山市民病院 1階平面図

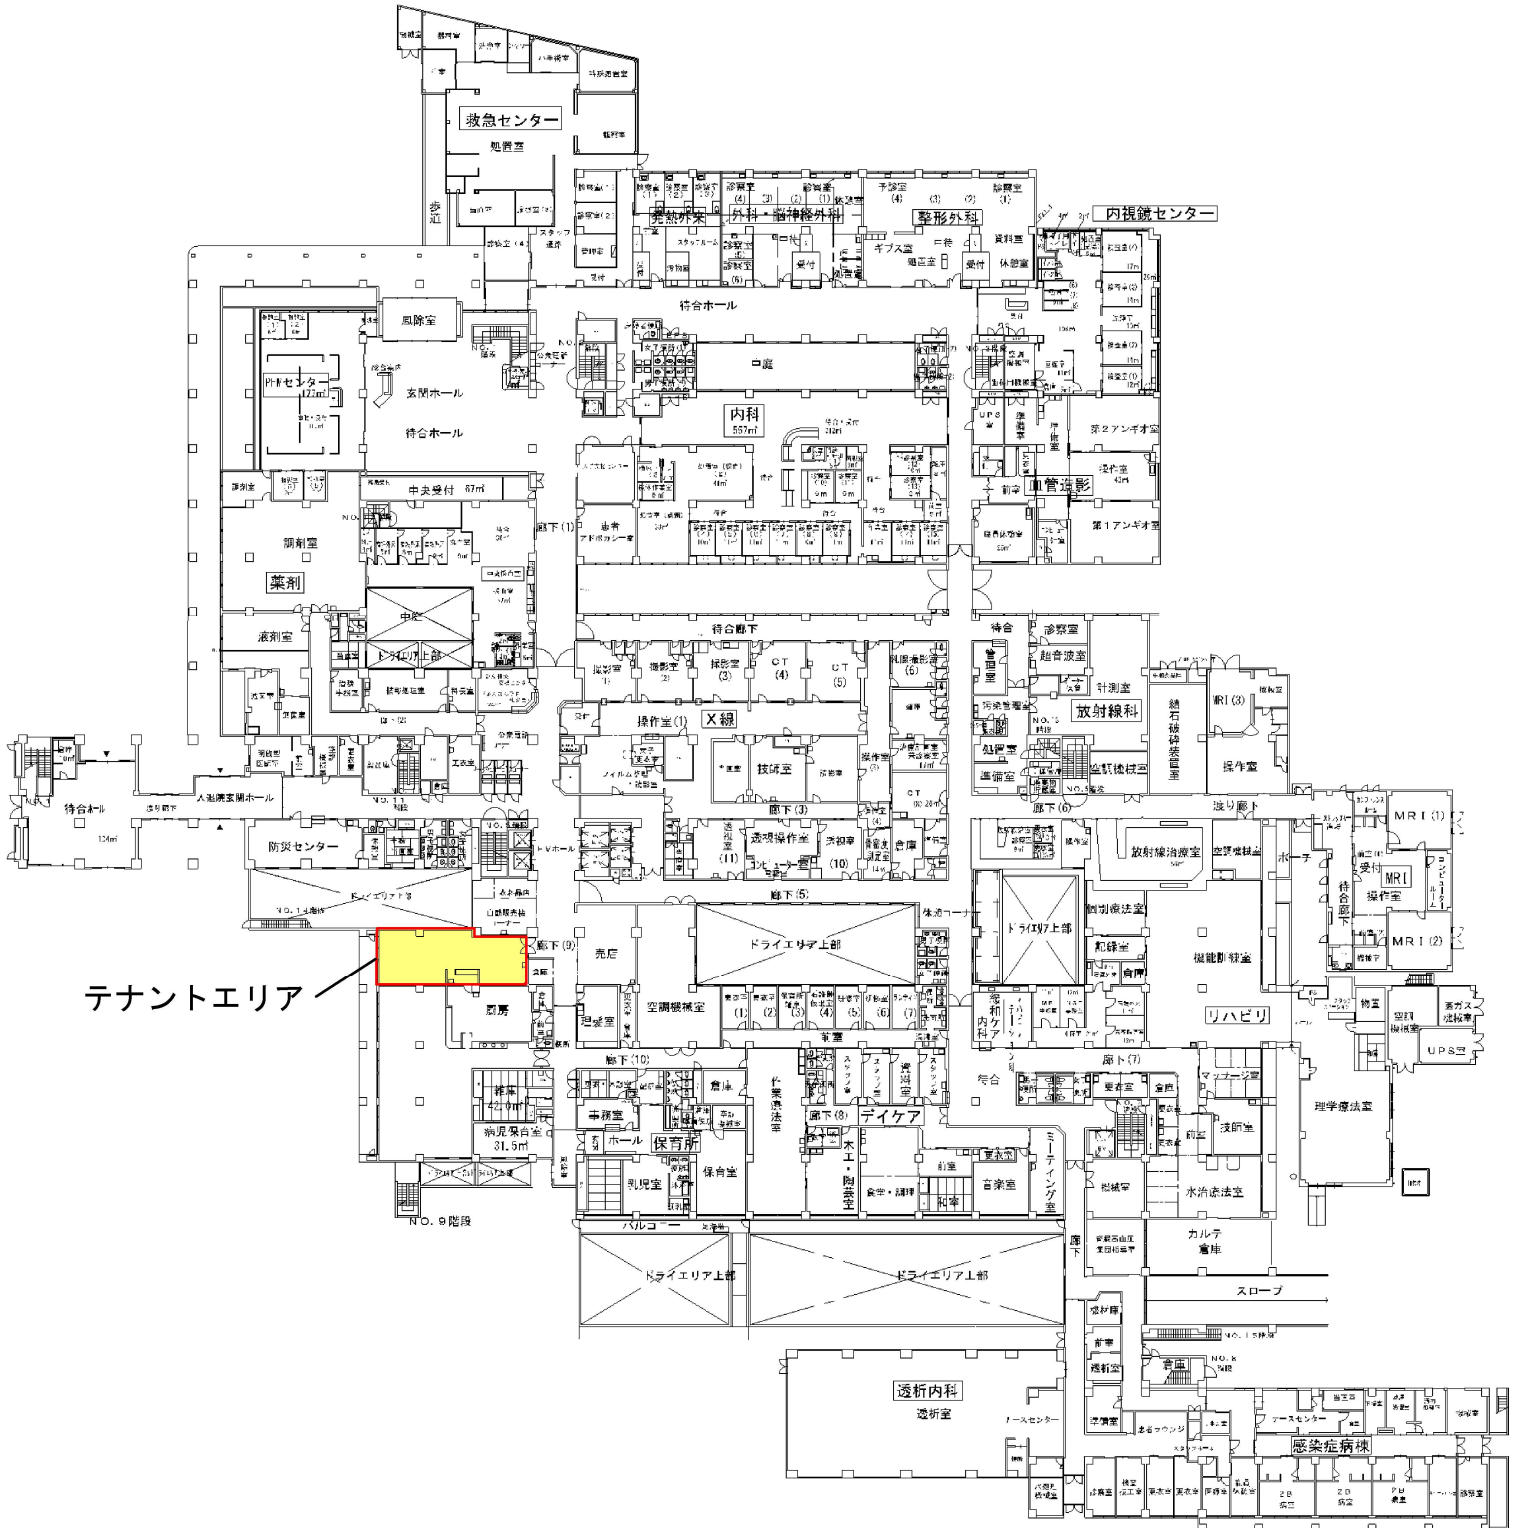


テナントエリア

現況平面図（テナントスペース周辺）

利用可能設備（ブレーカー数）

	電灯・コンセント	動力	給排水設備
現コーヒーショップ	22回路	4回路	有
現飲食スペース	16回路	6回路	有

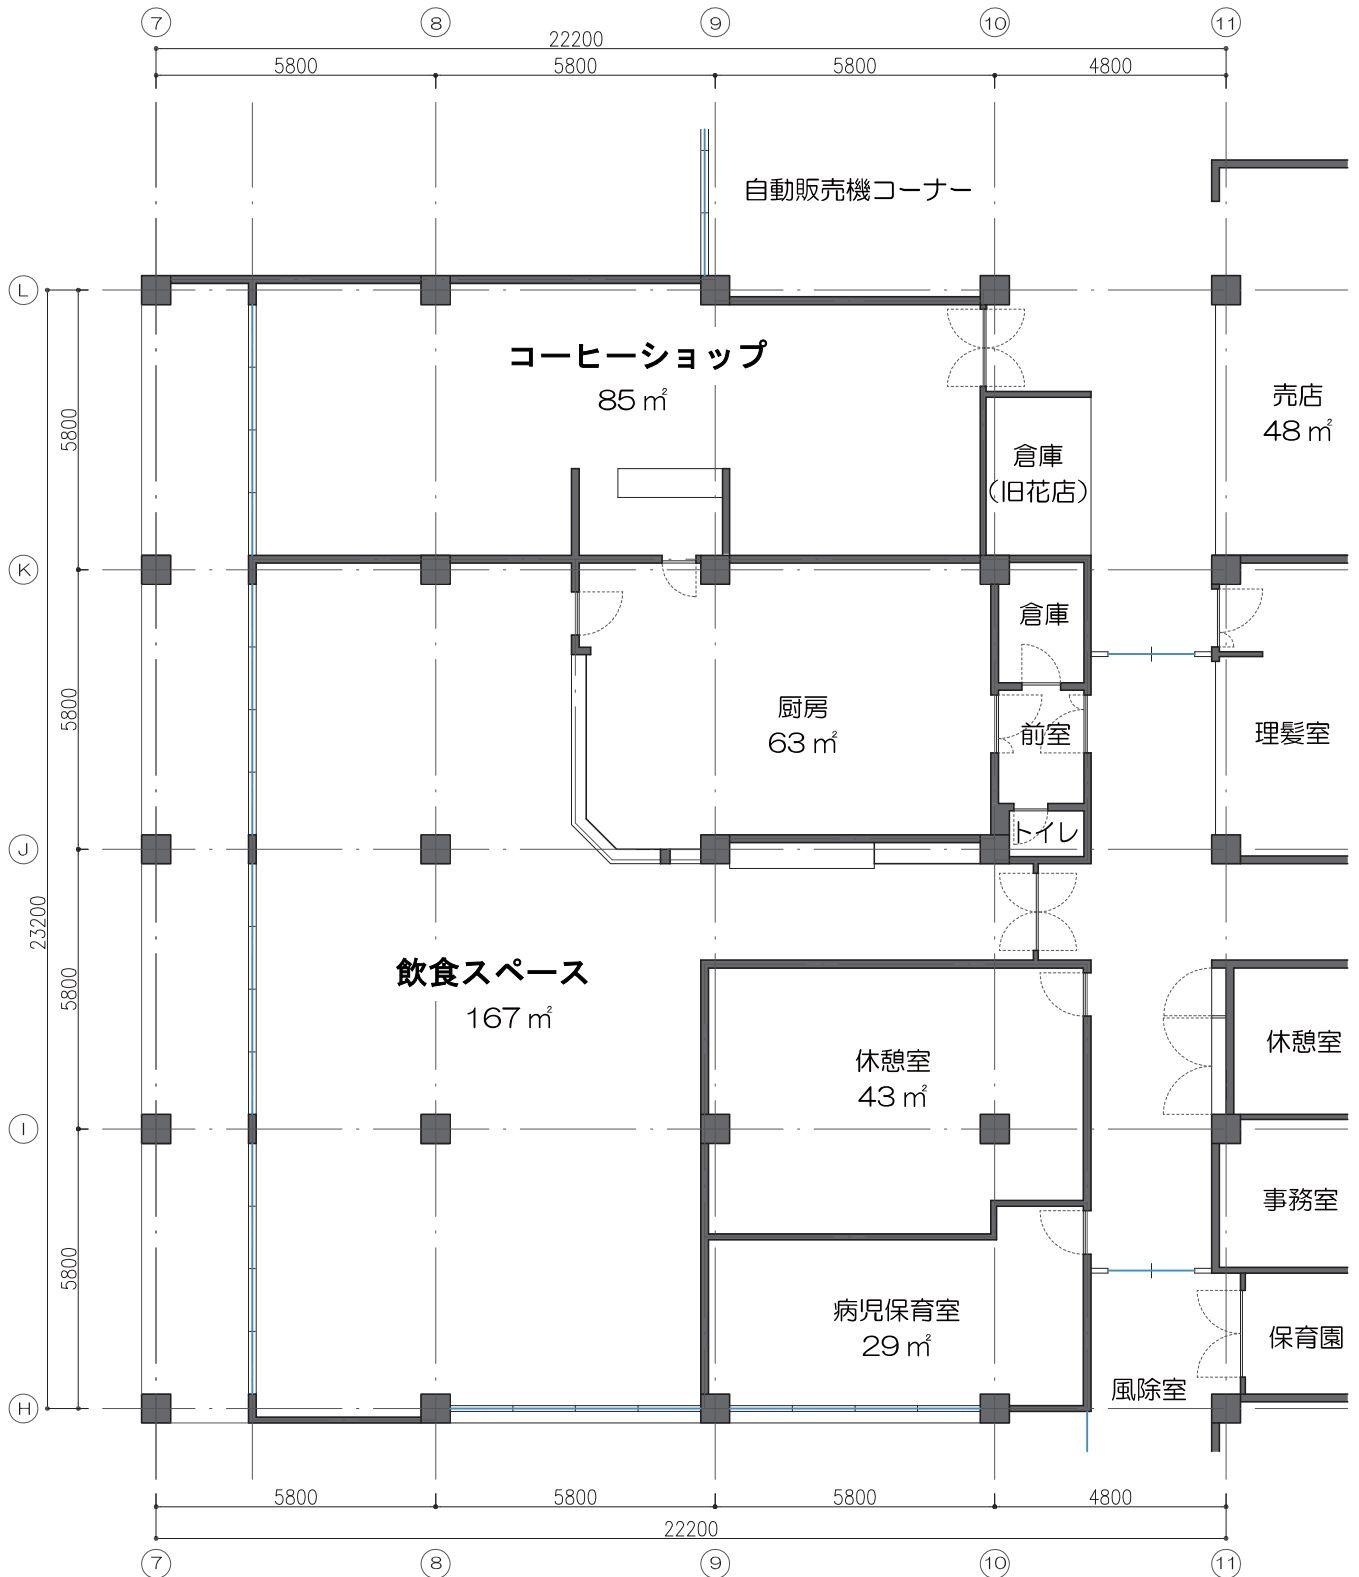

テナントスペース平面図（提案募集床）

