


富山市民病院 1階平面図

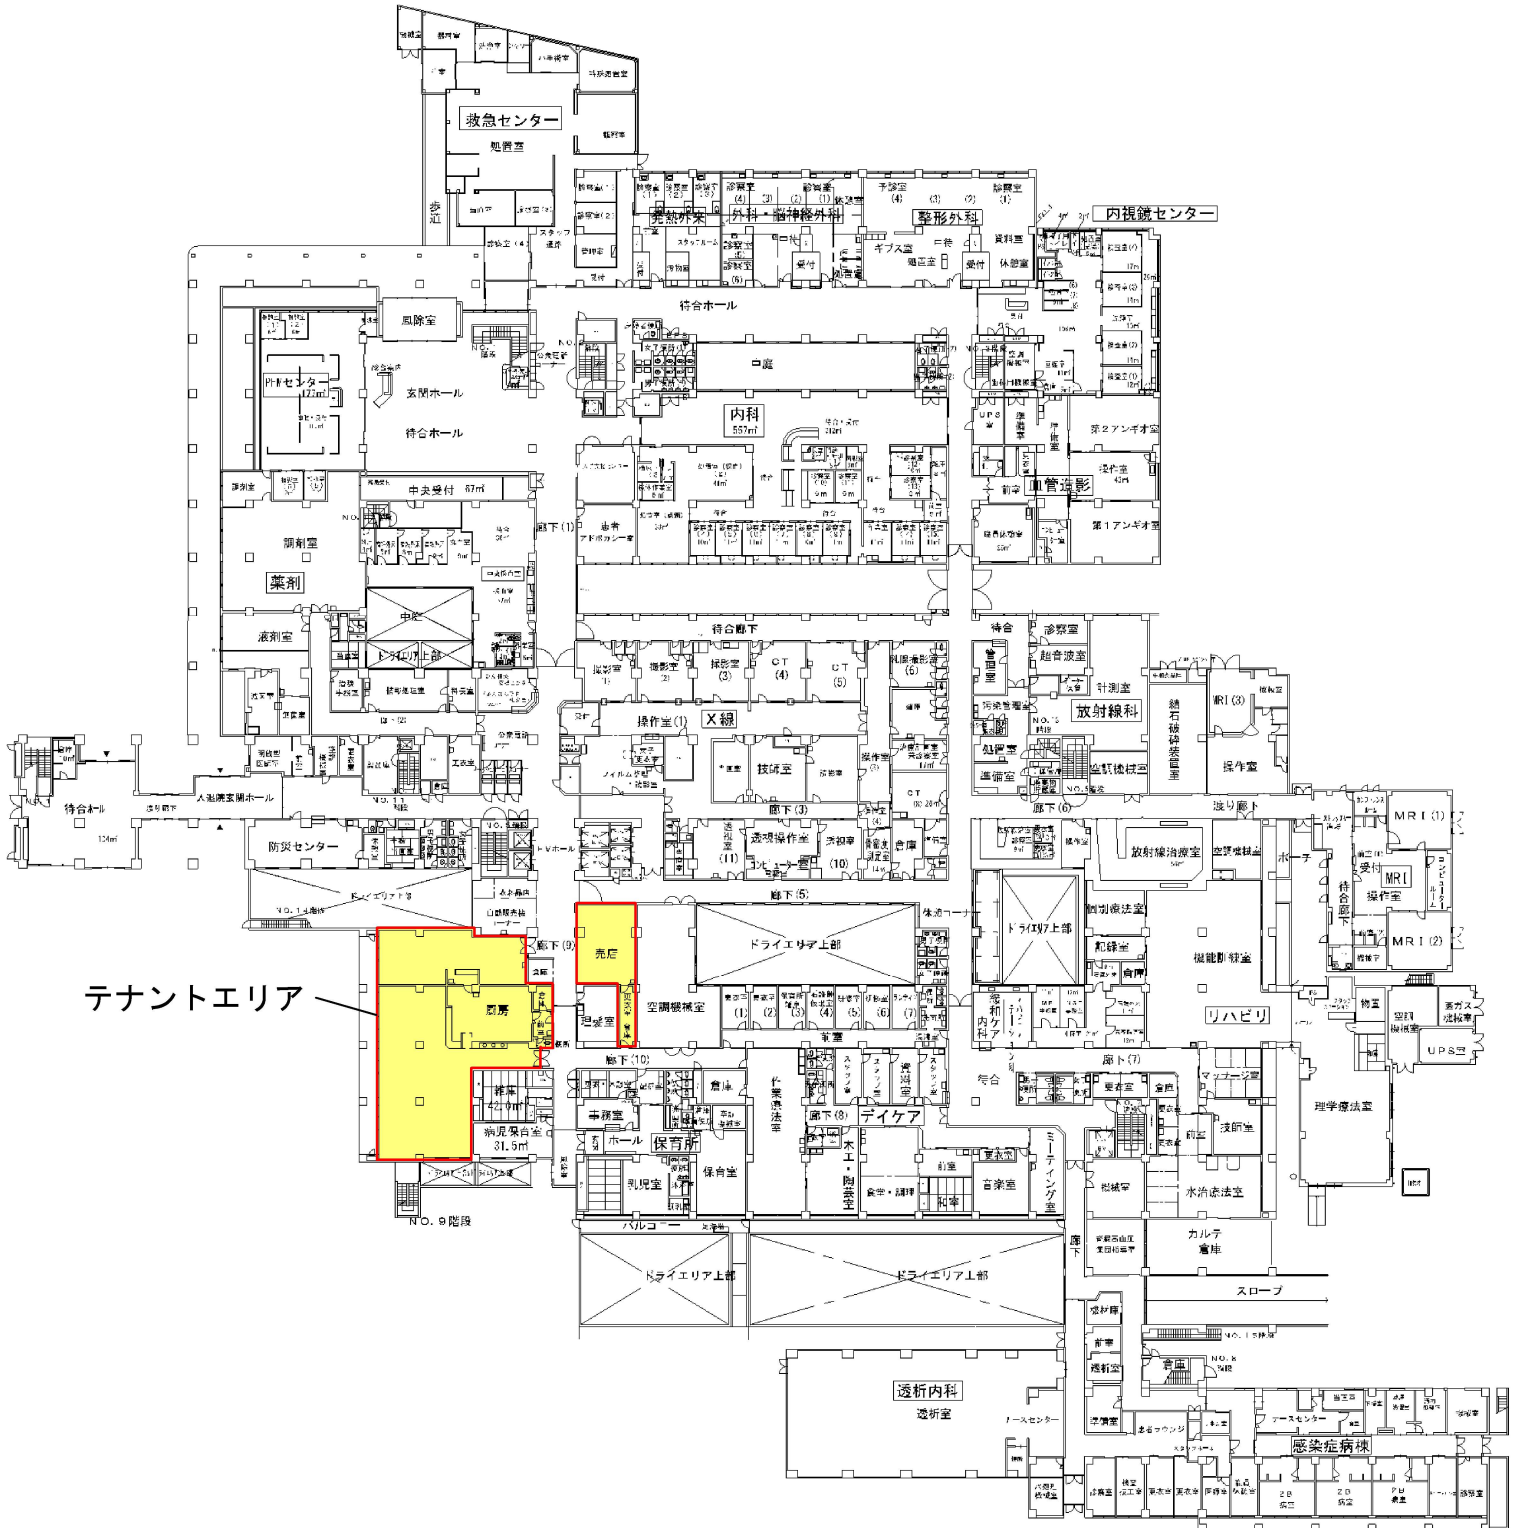


テナントエリア

現況平面図（テナントスペース周辺）

利用可能設備（ブレーカー数）

| | 電灯・コンセント | 動力 | 給排水設備 |
|-----------|----------|-----|-------|
| 現コーヒーショップ | 22回路 | 4回路 | 有 |
| 現飲食スペース | 16回路 | 6回路 | 有 |

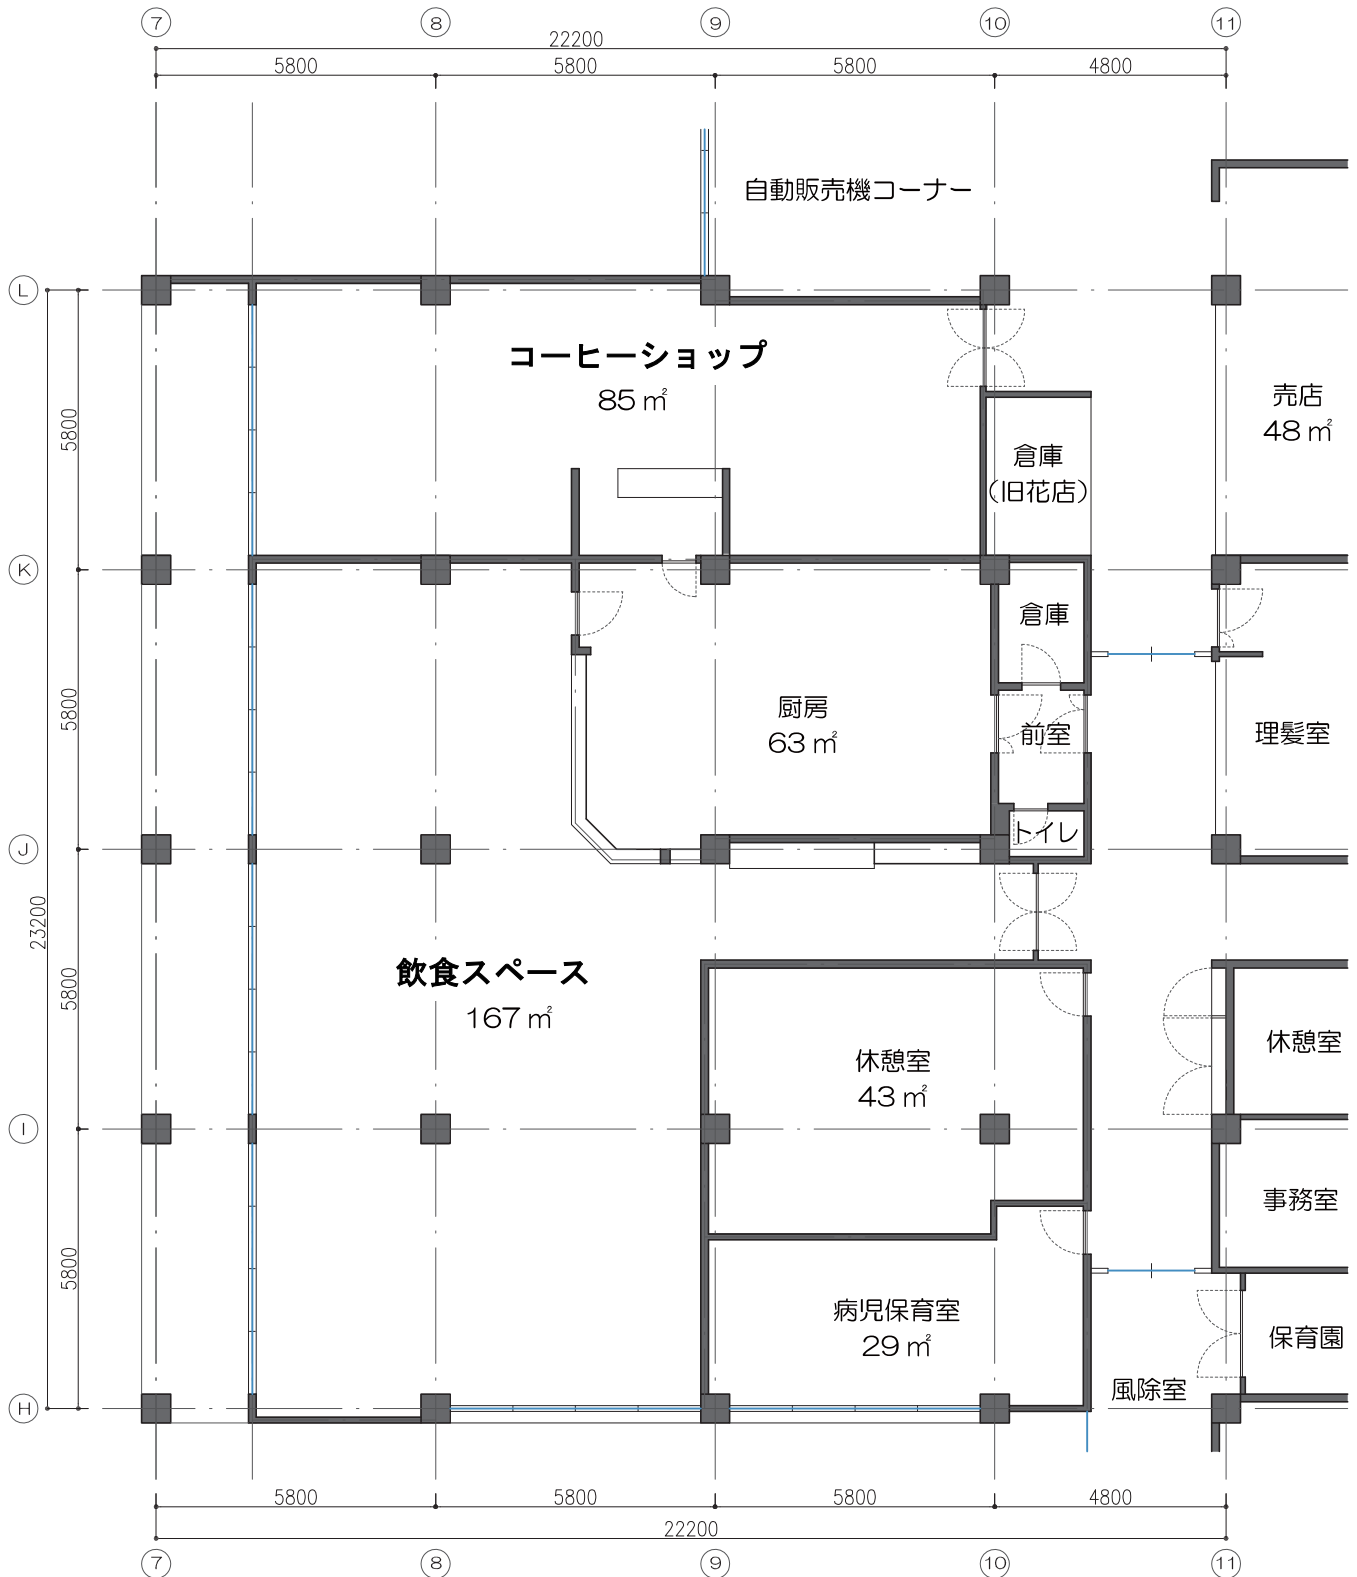

テナントスペース平面図（提案募集床）

