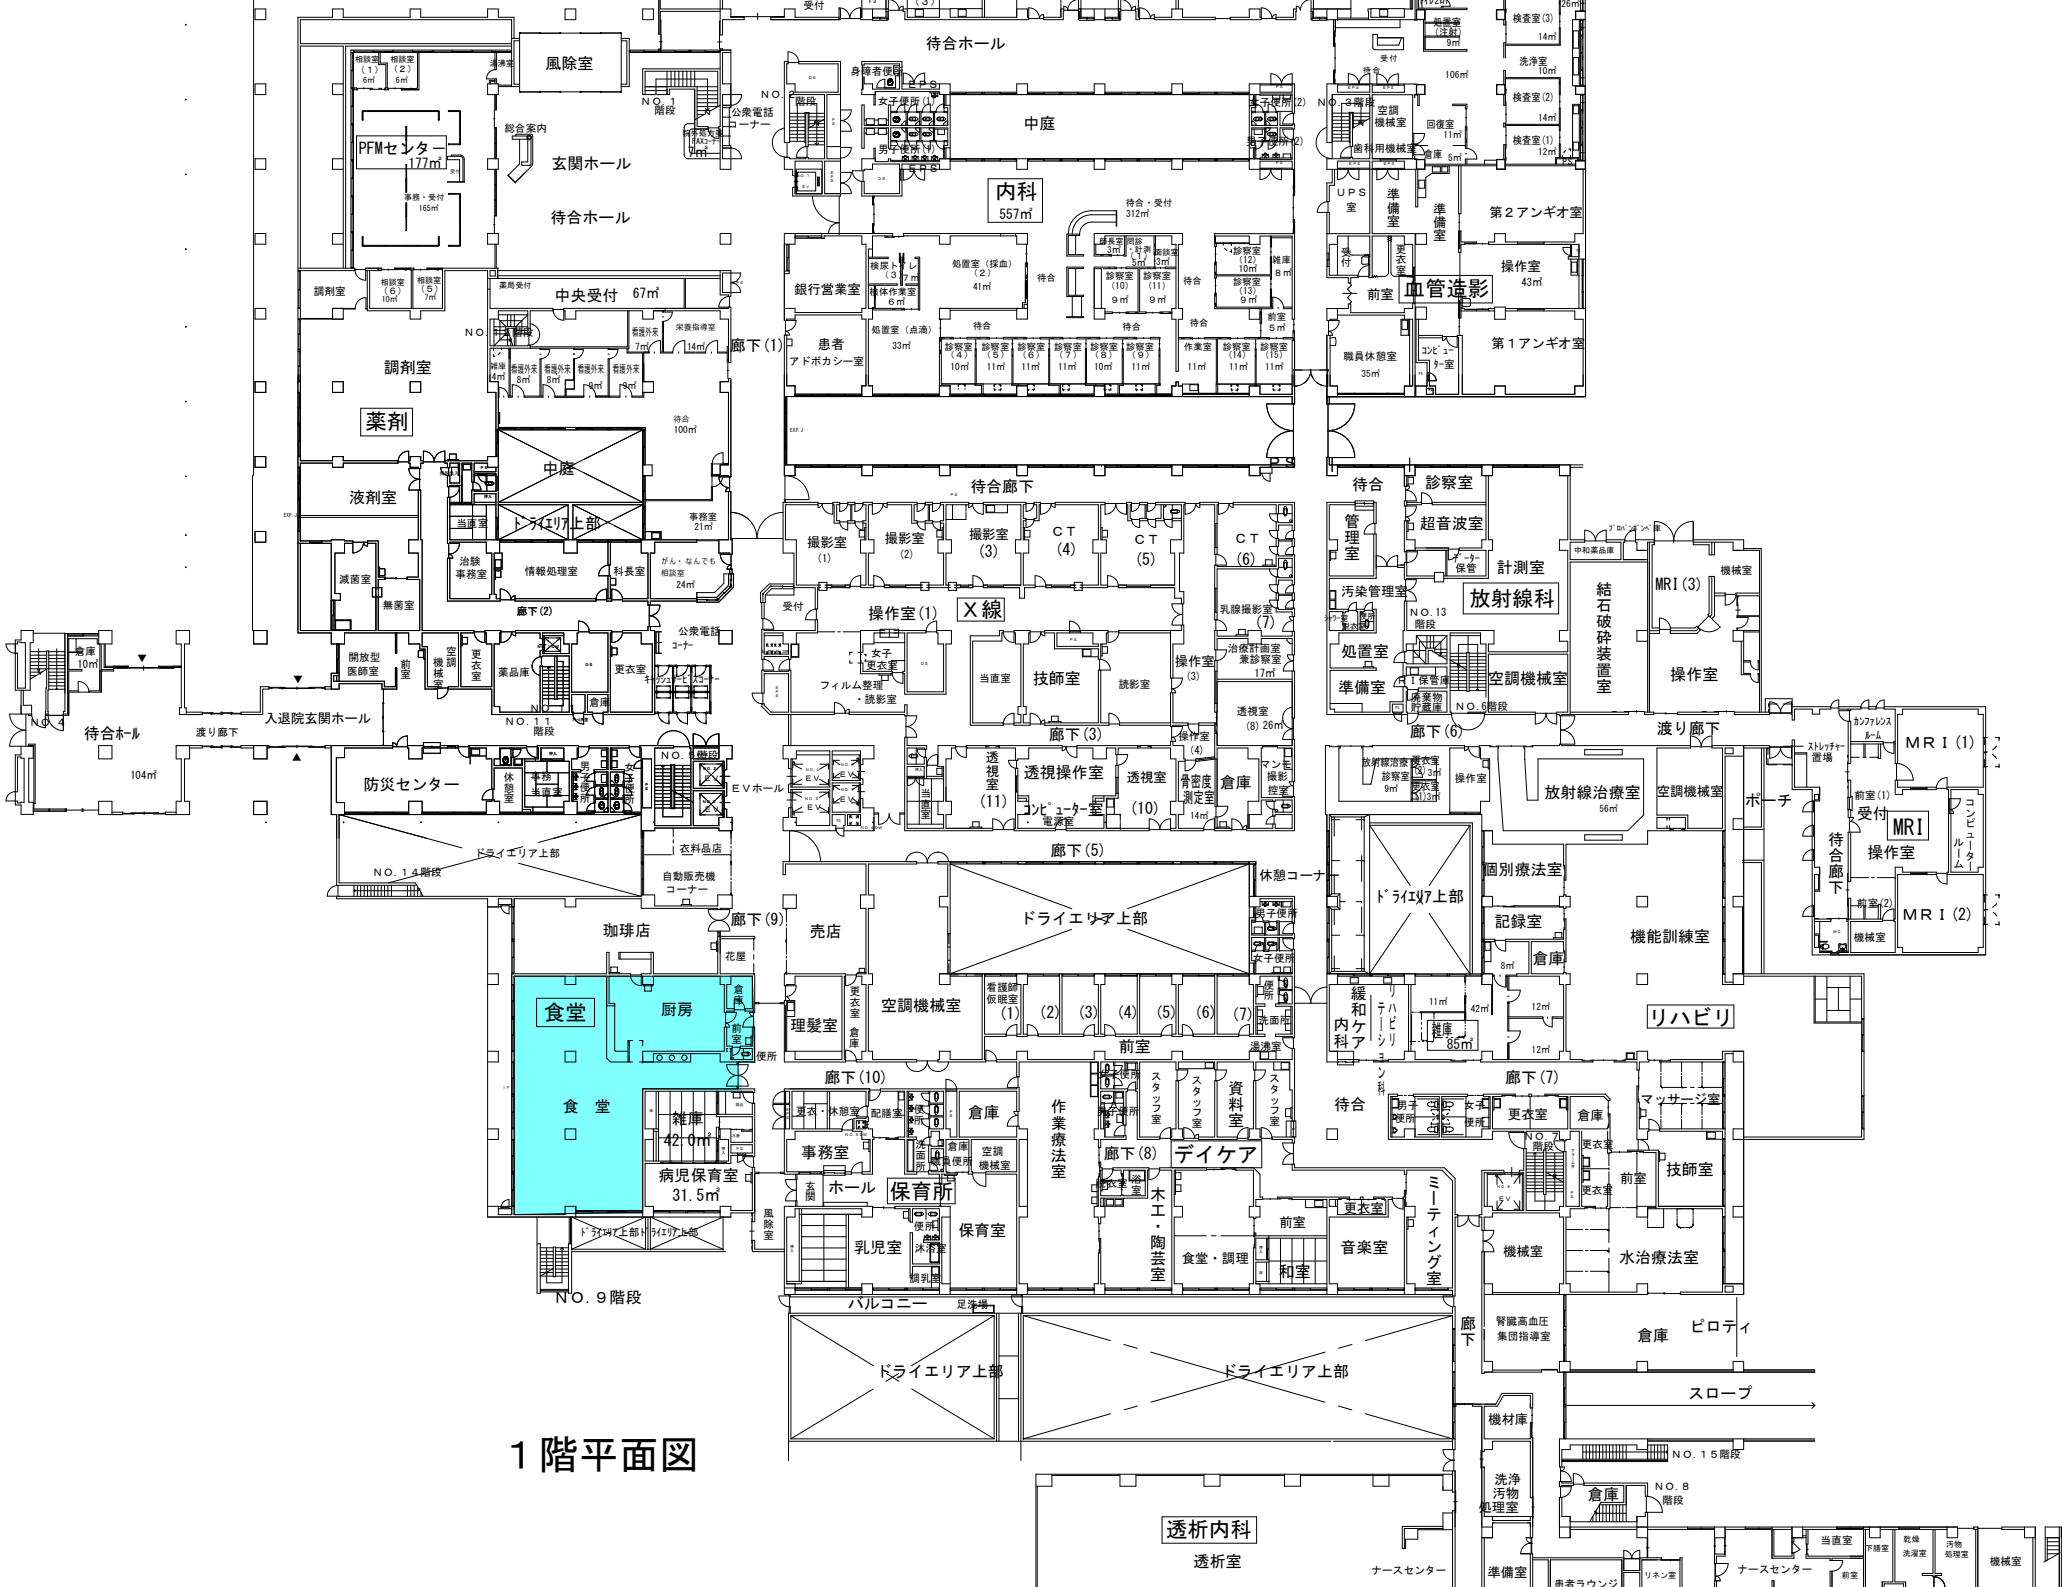
待合ホール
風除室
PFMセンター
177㎡
総合案内
玄関ホール
待合ホール
中庭
内科
557㎡
待合・受付
312㎡
銀行営業室
患者
アドボカシー室
処置室（採血）（2）
41㎡
処置室（点滴）
33㎡
検尿トイレ（3）
7㎡
身体作業室
6㎡
診察室（4）10㎡
診察室（5）11㎡
診察室（6）11㎡
診察室（7）11㎡
診察室（8）10㎡
診察室（9）11㎡
診察室（10）9㎡
診察室（11）9㎡
診察室（12）10㎡
診察室（13）9㎡
作業室 11㎡
診察室（14）11㎡
診察室（15）11㎡
雑庫 8㎡
前室 5㎡
調剤室
薬剤
中央受付 67㎡
廊下（1）
液剤室
中庭
ドライエリア上部
事務室 21㎡
待合廊下
撮影室（1）
撮影室（2）
撮影室（3）
CT（4）
CT（5）
CT（6）
X線
操作室（1）
技師室
読影室
当直室
フィルム整理・読影室
女子更衣室
乳腺撮影室（7）
治療計画室兼診察室 17㎡
透視室（8）26㎡
透視室（11）
透視操作室
透視室（10）
骨密度測定室 14㎡
倉庫
コンピューター室・電源室
廊下（3）
廊下（5）
廊下（2）
待合
管理室
診察室
超音波室
計測室
放射線科
汚染管理室
処置室
準備室
空調機械室
結石破砕装置室
MRI（3）
操作室
廊下（6）
渡り廊下
放射線治療室 56㎡
放射線治療室 診察室 9㎡
放射線治療室 更衣室 3㎡
放射線治療室 更衣室 13㎡
個別療法室
記録室
機能訓練室
リハビリ
緩和ケア内科
リハビリテーション科
雑庫 85㎡
マッサージ室
技師室
待合廊下
MRI（1）
MRI（2）
MRI
待合ホール
104㎡
入退院玄関ホール
渡り廊下
防災センター
EVホール
ドライエリア上部
衣料品店
自動販売機コーナー
NO.14階段
休憩室
事務室
珈琲店
花屋
売店
ドライエリア上部
休憩コーナー
廊下（9）
食堂
厨房
食堂
雑庫 42.0㎡
病児保育室 31.5㎡
理髪室
空調機械室
看護師仮眠室（1）（2）（3）（4）（5）（6）（7）
前室
廊下（10）
更衣・休憩室
配膳室
倉庫
作業療法室
スタッフ室
資料室
廊下（8）
デイケア
事務室
ホール
保育所
保育室
乳児室
木工・陶芸室
食堂・調理
和室
音楽室
ミーティング室
機械室
水治療法室
NO.9階段
バルコニー
足洗場
ドライエリア上部
廊下
腎臓高血圧集団指導室
倉庫
ピロティ
スロープ
機材庫
洗浄汚物処理室
NO.15階段
NO.8階段
透析内科
透析室
ナースセンター
準備室
患者ラウンジ
リネン室
当直室
下膳室
戸棚室
洗濯室
汚物処理室
機械室
前室

# 1階平面図